

COMPROBANTE DE INSCRIPCIÓN CATASTRAL

REGISTRO NACIONAL
REGISTRO INMOBILIARIO
SUBDIRECCIÓN CATASTRAL
INSCRIPCIÓN No:
7-2291669-2021
Fecha: 01/07/2021 11:10:32
Registrador: PRISCILA MURILLO ARROYO
185BF9E0A1292725DA8B3A2F1C79E68F

Catastro Nacional
2021-26002-C
01/07/2021 08:24:05
Reingreso


cfia
Contrato 948497
Fecha 29/06/2021
Visado CFIA

ENTERO N° 402692985

NOTAS

LEVANTAMIENTO POLAR (POLIGONAL ABIERTA)
ERROR ANGULAR ESTIMADO: 00'01"
ERROR LINEAL ESTIMADO: 0.01m
DOY FE QUE LOS LINDEROS SON EXISTENTES
MODIFICA AL PLANO CATASTRADO No. L-1726396-2014
DISTANCIA FRENTE A CALLE MARGINAL, VERTICE 1 AL 2: 56.63m
LONGITUD MÁXIMA DE CALLE MARGINAL, ES DE: 284.82m
ESTE PLANO SERVIRÁ ÚNICAMENTE PARA INSCRIBIR EL INMUEBLE.
UNA VEZ INSCRITO EL FRACCIONAMIENTO RESPECTIVO,
EL PLANO SURTIRÁ LOS EFECTOS JURÍDICOS CORRESPONDIENTES
DESDE LA FECHA DE SU INSCRIPCIÓN EN EL CATASTRO.
BP: BASTION DE PUENTE
P: PUENTE
SINAC: SISTEMA NACIONAL DE ÁREAS DE CONSERVACION
AFECTADO POR LA LEY FORESTAL 7575, ARTICULO 33.

SE APRUEBA LA PRESENTE CALLE MARGINAL
SEGUN LO ESTABLECIDO POR EL CONSEJO MUNICIPAL DE POCOCI
EN LA SESION No.44 ORDINARIA, DEL 8 DE JUNIO DE 2021
ACTA No.44 ARTICULO III ACUERDO No. 927

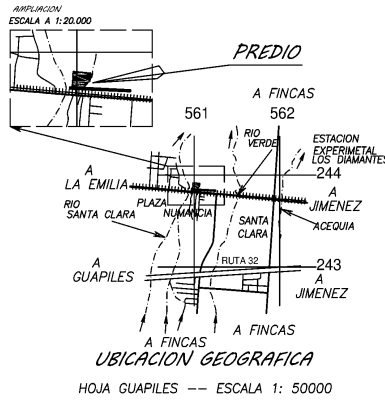

DERROTERRO


LINEA	A Z I M U T	DISTANCIA
1 - 2	274°13'14"	56.63m
2 - 3	06°17'20"	23.80m
3 - 4	06°10'03"	45.23m
4 - 5	96°35'17"	84.24m
5 - 6	173°13'11"	7.06m
6 - 7	194°24'21"	31.51m
7 - 8	269°33'26"	5.82m
8 - 9	221°34'19"	12.79m
9 - 10	230°22'07"	12.33m
10 - 1	205°27'15"	8.99m

REFERENCIA A PI

DEL VERTICE 2 AL PI
AZIMUT: 168°11'49"
DISTANCIA: 47.42m

REFERENCIA A BASTION

DEL VERTICE 2 AL BP
AZIMUT: 220°20'38"
DISTANCIA: 38.21m

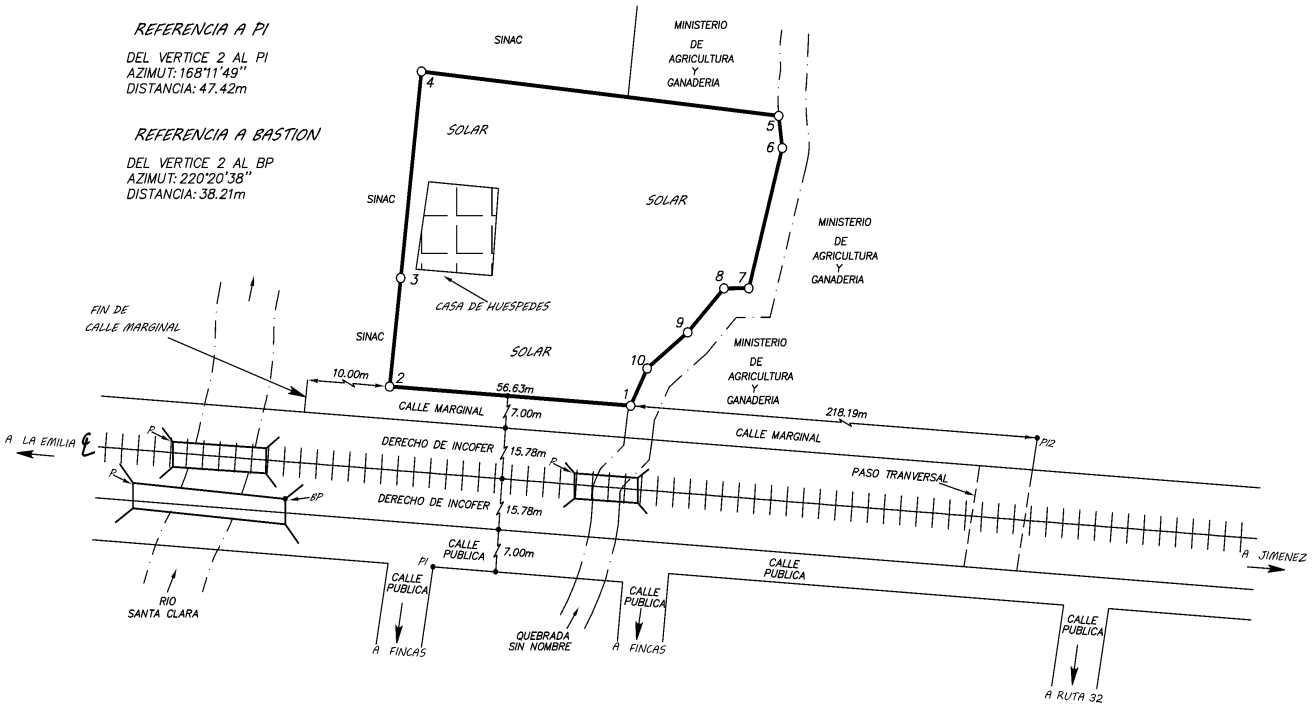

SITUADO EN: DIAMANTES DISTRITO: 2° JIMENEZ CANTON: 2° POCOCI PROVINCIA 7° LIMON	INFORMACION REGISTRO PUBLICO	CASONA DIAMANTES	ESCALA 1:1000
	ES PARTE DE LA FINCA FOLIO REAL No.	PROFESIONAL RESPONSABLE RONALD BOGANTES CABRERA (FIRMA) Firmado digitalmente por RONALD BOGANTES CABRERA (FIRMA) Fecha: 2021.06.10 19:45:50 -06'00'	FECHA MARZO / 2021
AREA 5130m²	7001934 - 000	RONALD BOGANTES CABRERA TOPOGRAFO ASOCIADO T.A. 6953	PROTOCOLO TOMO: 22181 FOLIO: 036
	AREA SEGUN REGISTRO: 790ha0647.09m2		